

PROVINCIA AUTONOMA DI TRENTO



SERVIZIO CATASTO

UFFICIO DEL CATASTO DI: TRENTO

COMUNE AMMINISTRATIVO DI: TRENTO

C.C. TRENTO P.ed. 3109 Sub. p.m. P.T. 4299

PROT. (riservato all'Ufficio)




N. d'ord. 1 di N. fogli 1

Estratto Mappa

C.C. TRENTO

F.M. 36

SCALA 1:1000

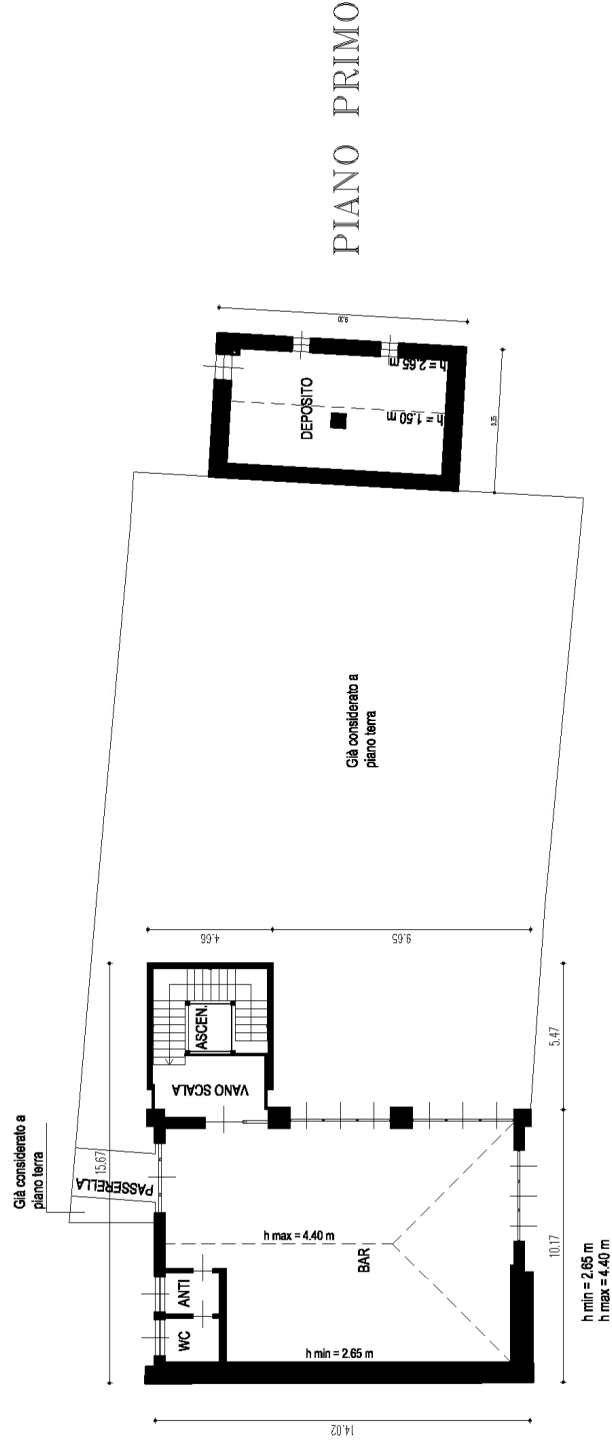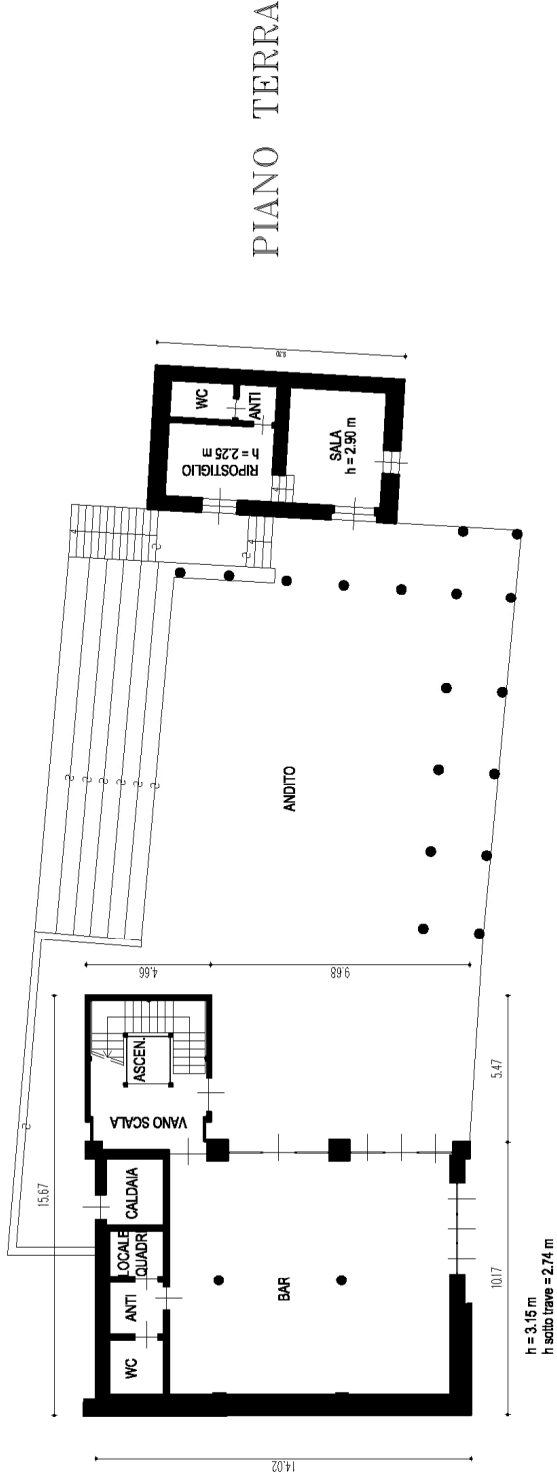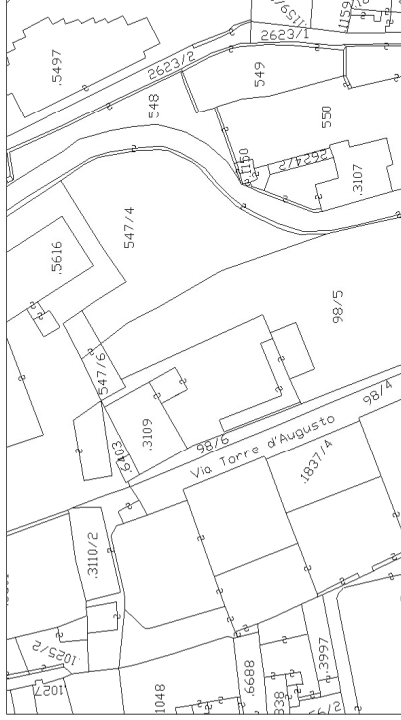

Compilato dal geom. CALIMAN KLAUS

Iscritto all'Albo dei GEOMETRI

della Prov. di TRENTO N. 2062


Mod. Am (Fabbricati)

Rilievo in conformità' allo stato reale

Data 17.09.2010

Timbro e firma (*) (*non dovuta per invio telematico)

orientamento

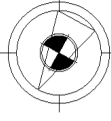

SCALA 1:200
Indicare le principali misure esterne